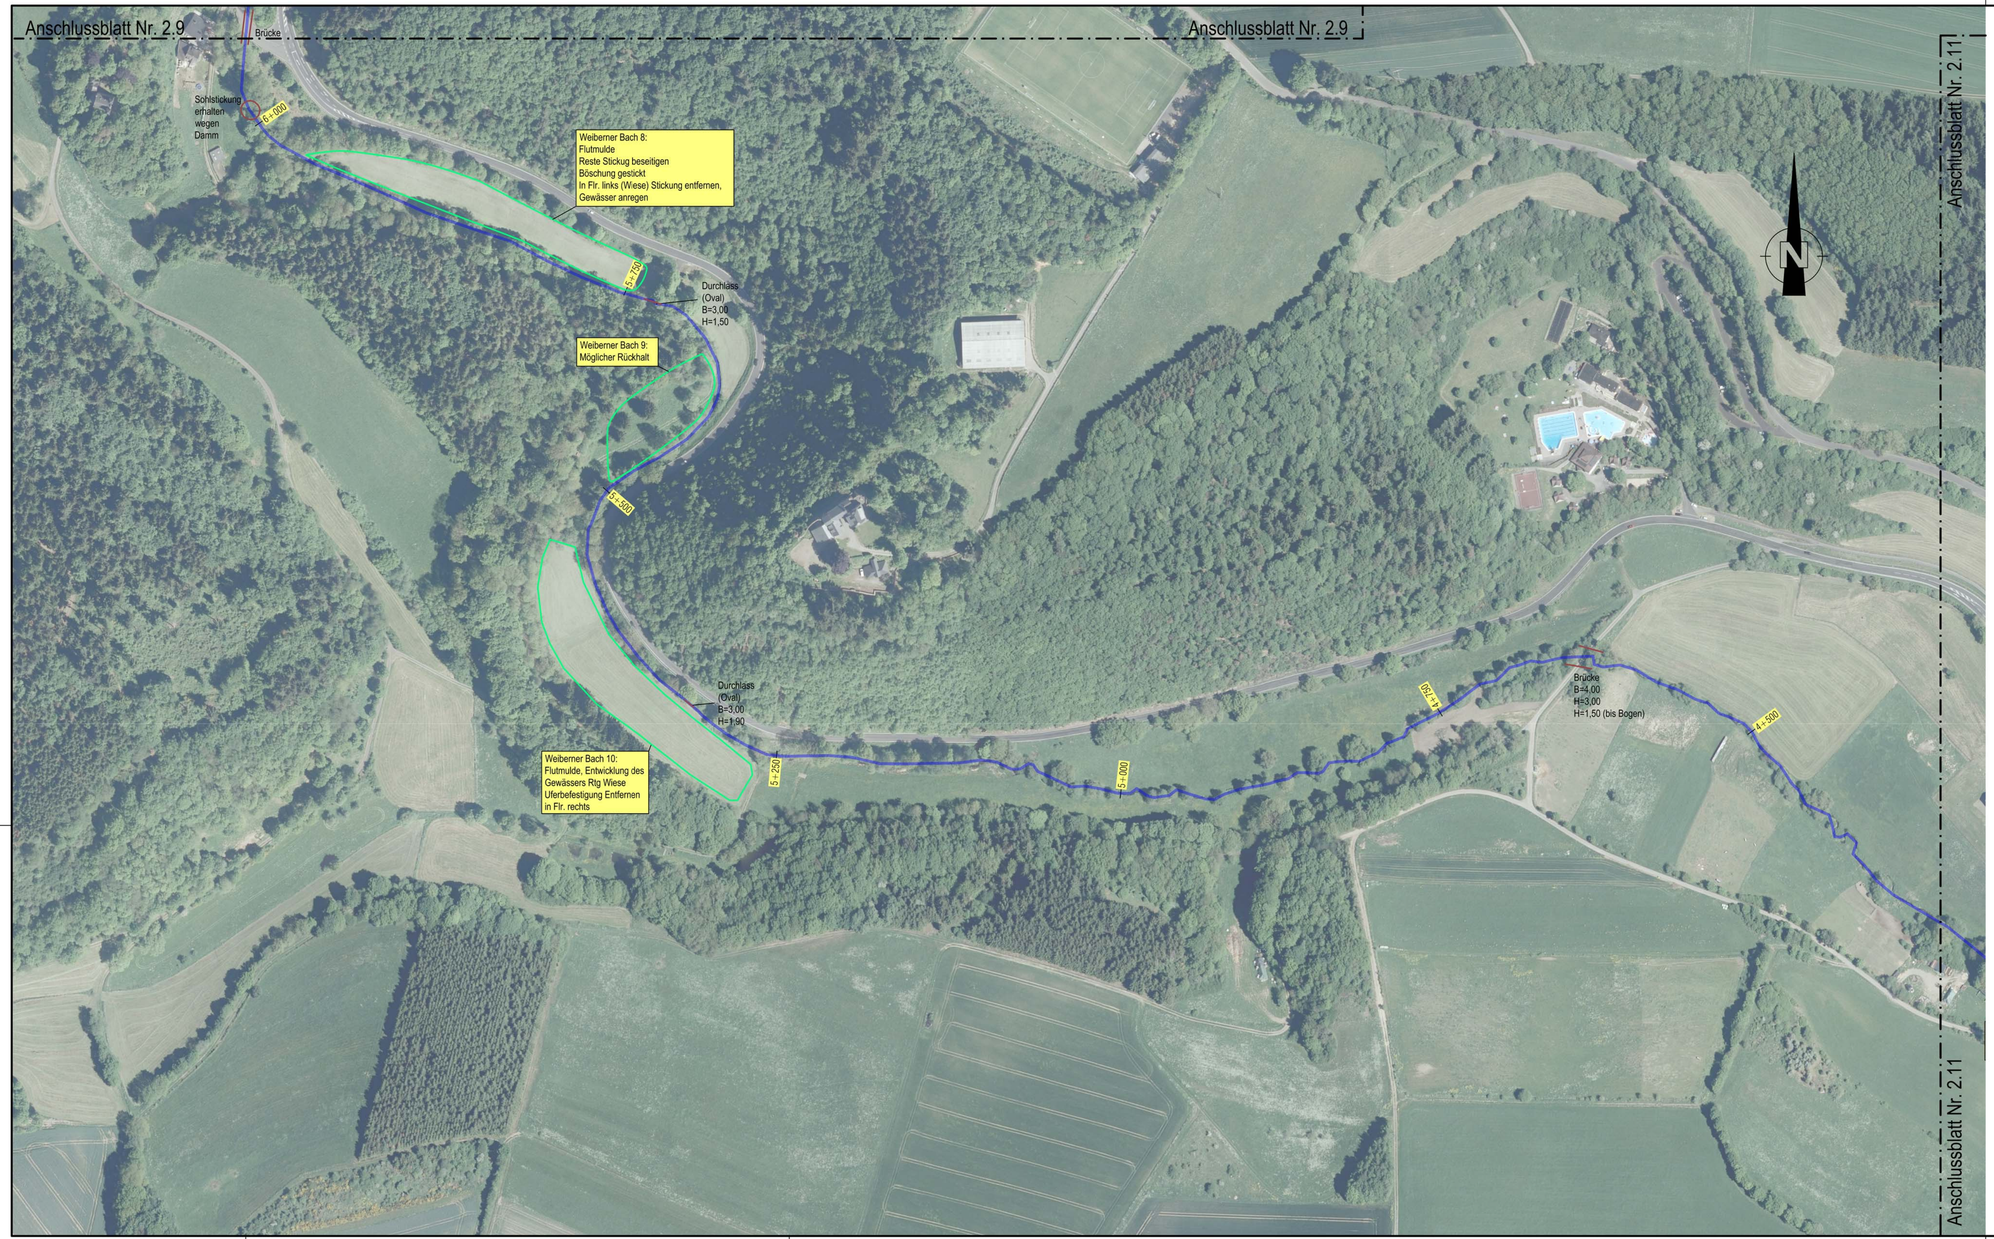

Auftragnehmer:
IBS - Ingenieure GbR
Polcher Straße 4
Tel. 02651 / 70576-0
info@ibs-ingenieure.com
56727 Mayen
Fax 02651 / 70576-29
www.ibs-ingenieure.com

Auftraggeber:
Stadt Mayen, KV Mayen-Koblenz,
VG Brohltal, VG Vordereifel, VG Kelberg,
VG Adenau, VG Mendig

Bearbeitung- u. Prüfvermerk

Nr.	Art der Arbeit	Datum	ges.
2	Zeichnung erstellt	12.12.2018	Theisen
1	Bachstationierung ergänzt		

Bearbeiter: Mayen, den
Auftraggeber: Mayen, den

Projekt:
Hochwasserschutzkonzept Nette
Weiberner Bach

Gewerk:
Gewässerbau

Planbezeichnung:
Lageplan

Projekt Nr.	Plan Nr.	Anlage Nr.	Maßstab	Datum:
17-224	2.10	9	1:2000	18.12.2019