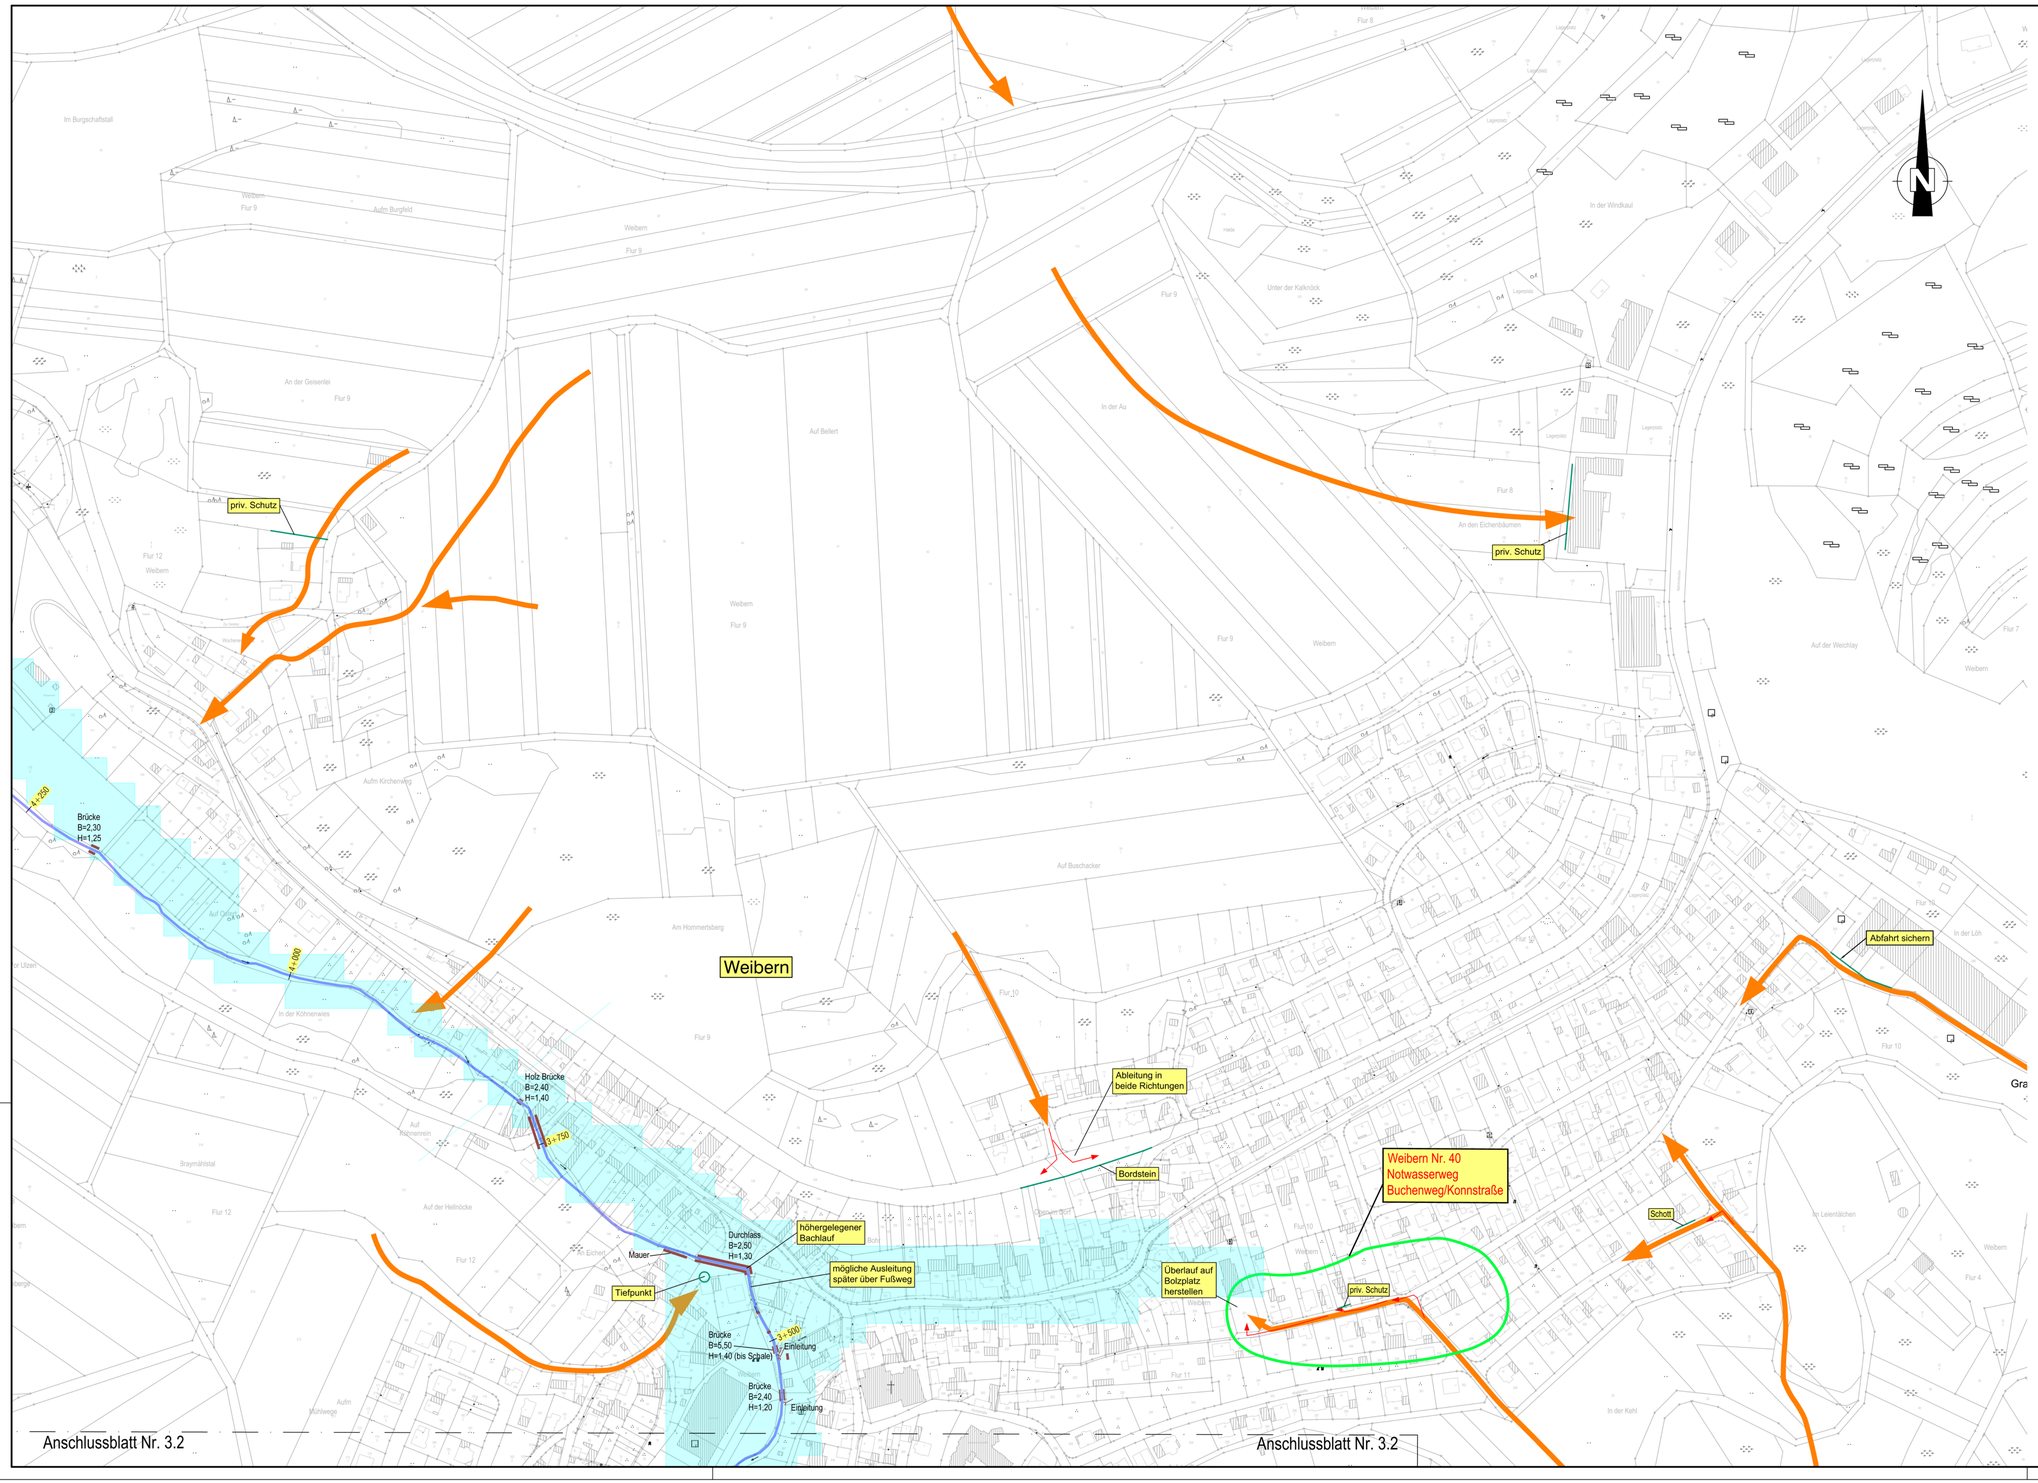

Zeichenerklärung

- Notwasserweg
- Abflusskonzentrationen bei Starkregen
- potenzieller Überflutungsbereich in Auen (HoWaRüPo-Projekt)
- Schutzmaßnahme
- Bestand
- Gewässerverlauf

Aufsteller:
IBS - Ingenieure GbR
Polcher Straße 4 56727 Mayen
Tel. 02651 / 70576-0 Fax 02651 / 70576-29
info@ibs-ingenieure.com www.ibs-ingenieure.com

Auftraggeber:
Stadt Mayen, KV Mayen-Koblenz, VG Brohltal, VG Vordereifel, VG Kelberg, VG Adenau, VG Mendig

Bearbeitung- u. Prüfvermerk

Idx	Art der Arbeit:	Datum:	gez.:
0	Zeichnung erstellt	17.12.2019	S.Jonos
1	Bachstationierung ergänzt		

Bearbeiter: Mayen, den
Auftraggeber: Mayen, den

Projekt:
Hochwasserschutzkonzept Nette
Ortslage Weibern

Gewerk:
Gewässerbau

Planbezeichnung:
Lageplan Notwasserwege

Projekt Nr.	Plan Nr.	Anlage Nr.	Maßstab:	Datum:
17-224	3.1	10	1:2000	18.12.2019